



PARK NA WZGÓRZU ZAMKOWYM W NIDZICY ANALIZA KRAJOBRAZOWA skala 1:750

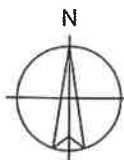

LEGENDA

- granice opracowania
- drzewa liściaste
- drzewa iglaste
- numer drzewa /symbol gatunku/
- wzniesza parkowe
- ośie widokowe
- obniżenia widokowe /punkt widokowy/
- ciągi nieregularne
- akcenty przyrodnicze
- akcenty architektoniczne
- wejścia/wyjścia
- elementy/przestrzenie/widoki harmonijne
- elementy/przestrzenie/widoki dysharmonijne
- drzewa szczególnie wartościowe

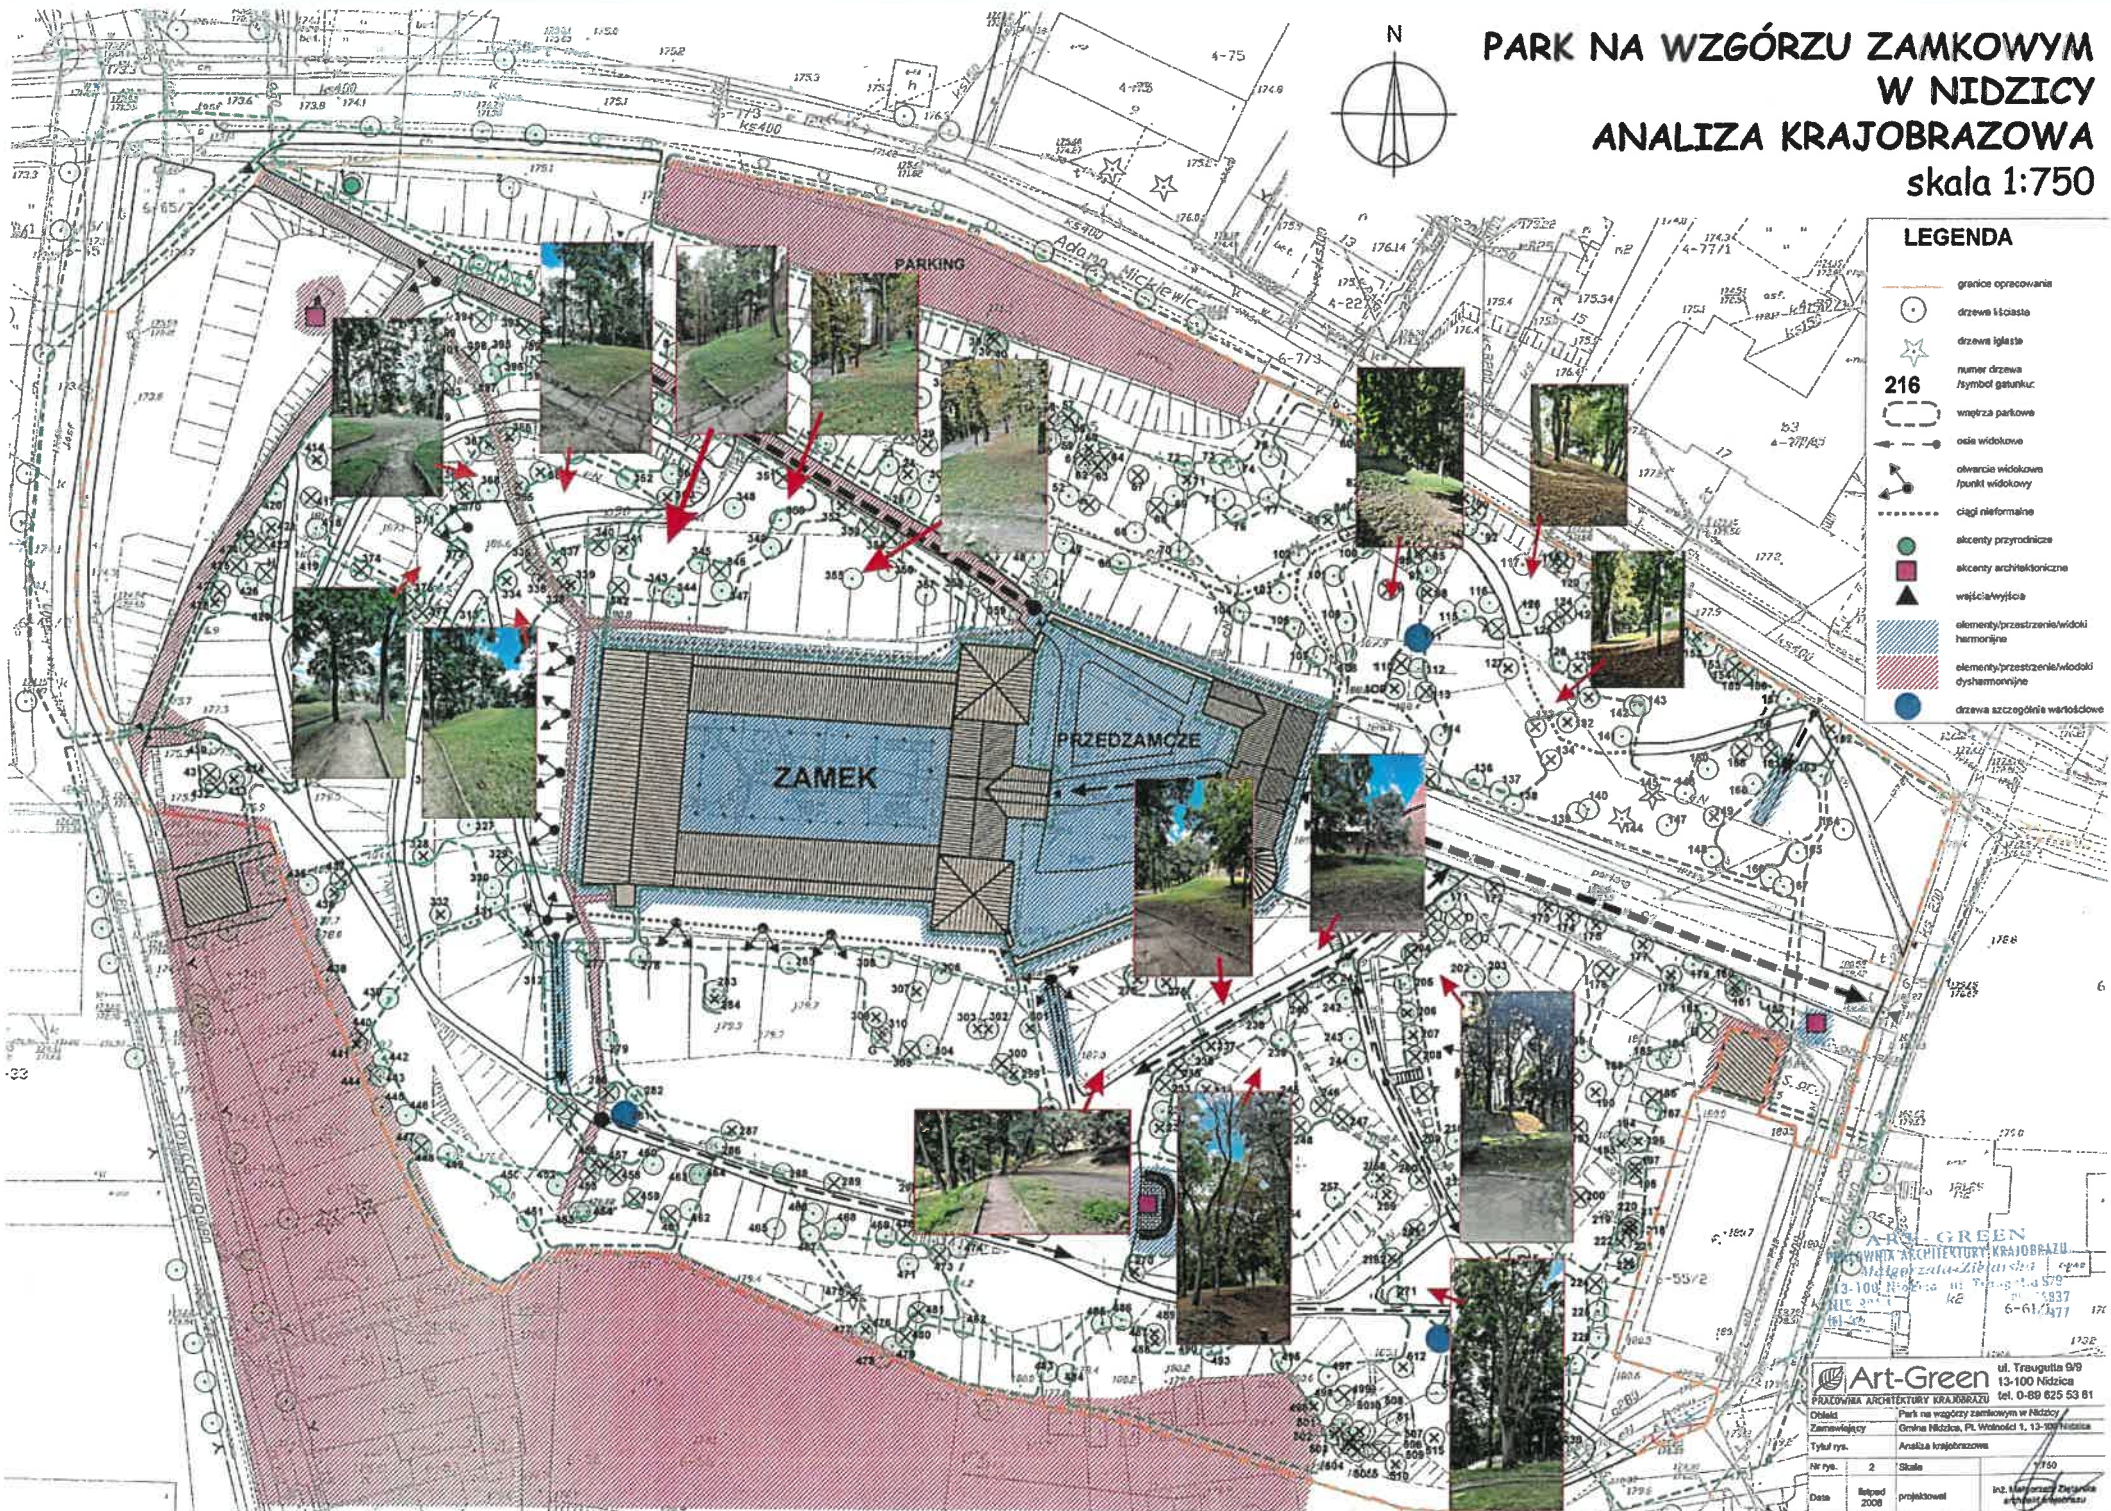

ART-GREEN
PRACOWNIA ARCHITECTURY KRAJOBRAZU
ul. Traugutta 9/8
13-100 Nidzica
tel. 0-88 625 53 81

Art-Green ul. Traugutta 9/8
13-100 Nidzica
tel. 0-88 625 53 81
PRACOWNIA ARCHITECTURY KRAJOBRAZU
Dział: Park na wzgórzu zamkowym w Nidzicy
Zamawiający: Grupa Nidzica, PL Właściciel: 13-100 Nidzica
Tytuł rys.: Analiza krajobrazowa
Nr rys.: 2 Skala: 1:750
Data: listopad 2008 projektował: Inż. Marcin Dziadek